




RITNINGEN ÄR SKYDDAD ENLIGT UPPHOVSRÄTTSLAGEN OCH FÅR INTE KOPIERAS,
ÄNDRAS ELLER LÖVRIGT ANVÄNDAS UTAN UPPHOVSARKITEKTENS MEDGIVANDE

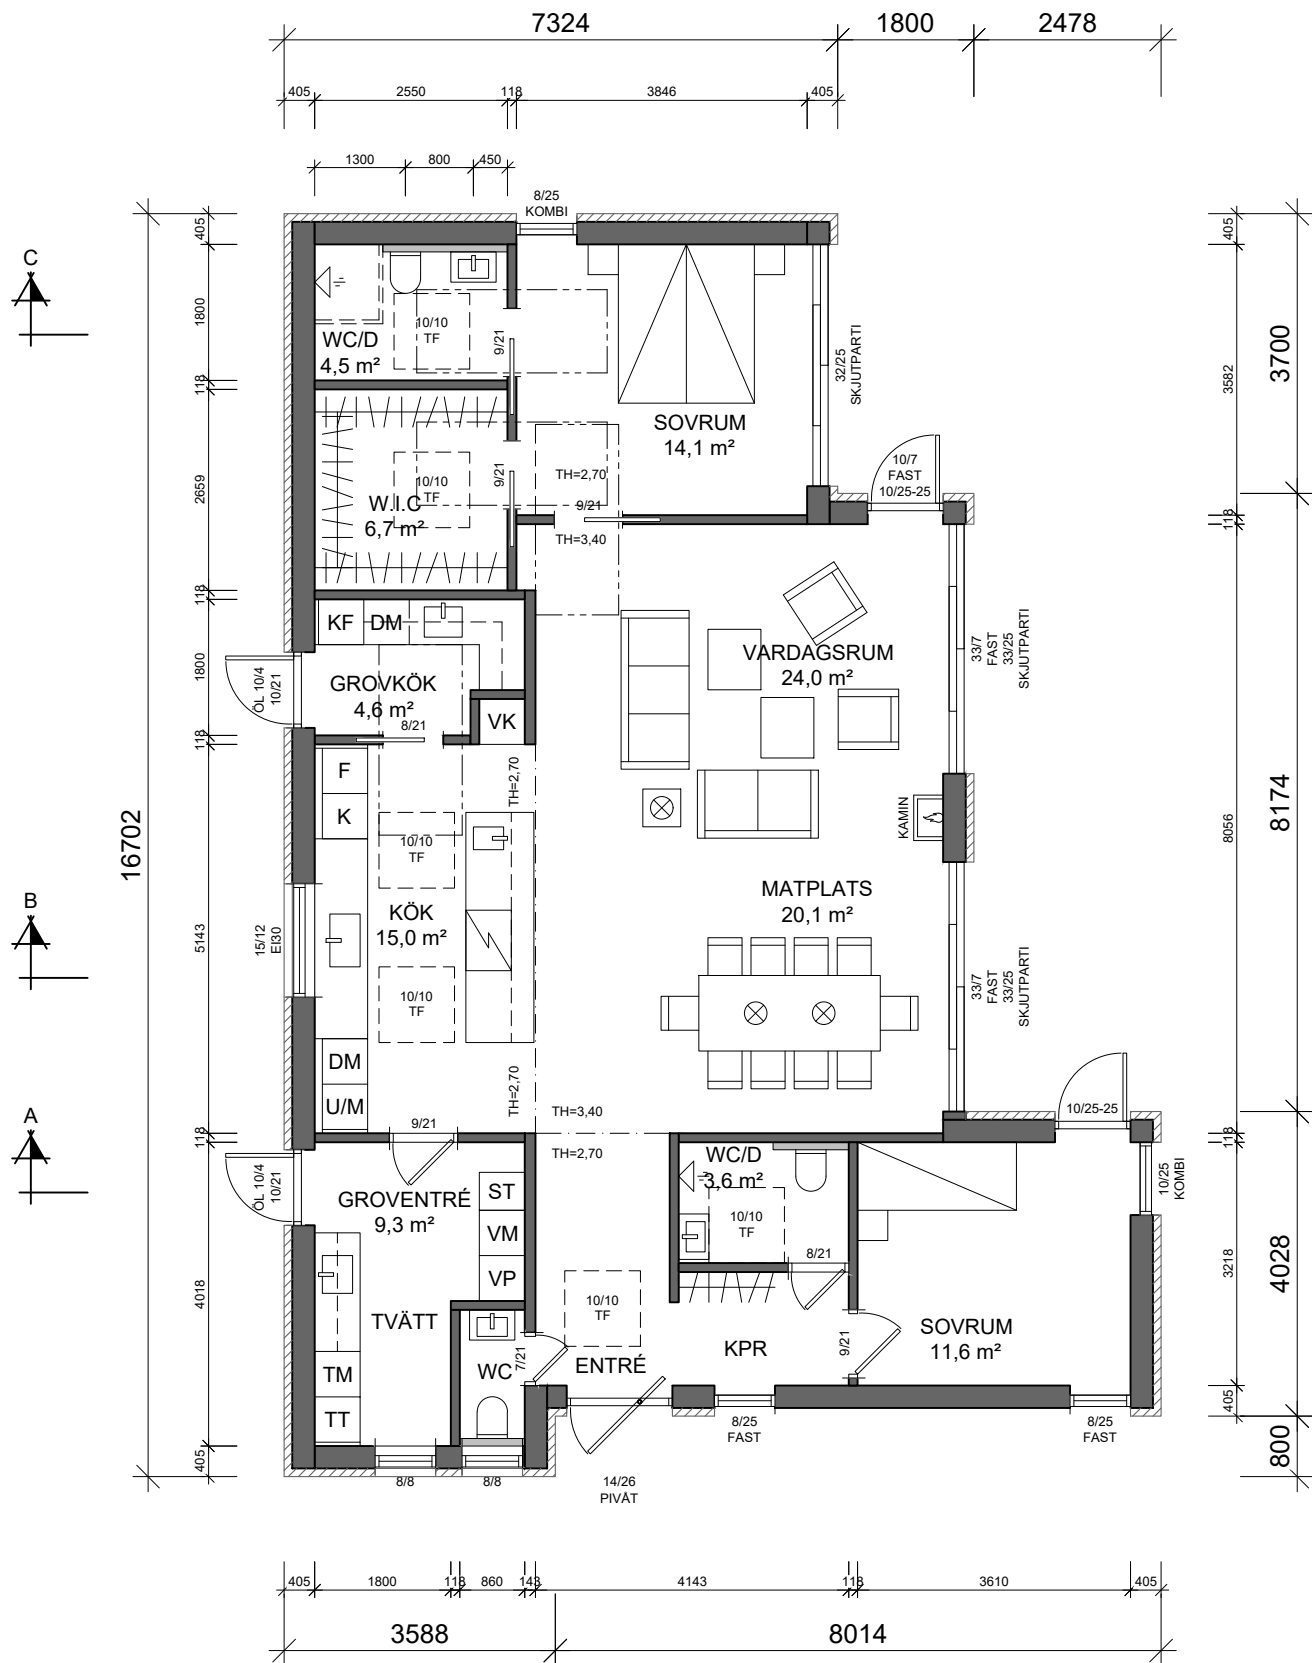

ENTRÉPLAN
BOA = 131,1 m²
BYA = 148,5 m²

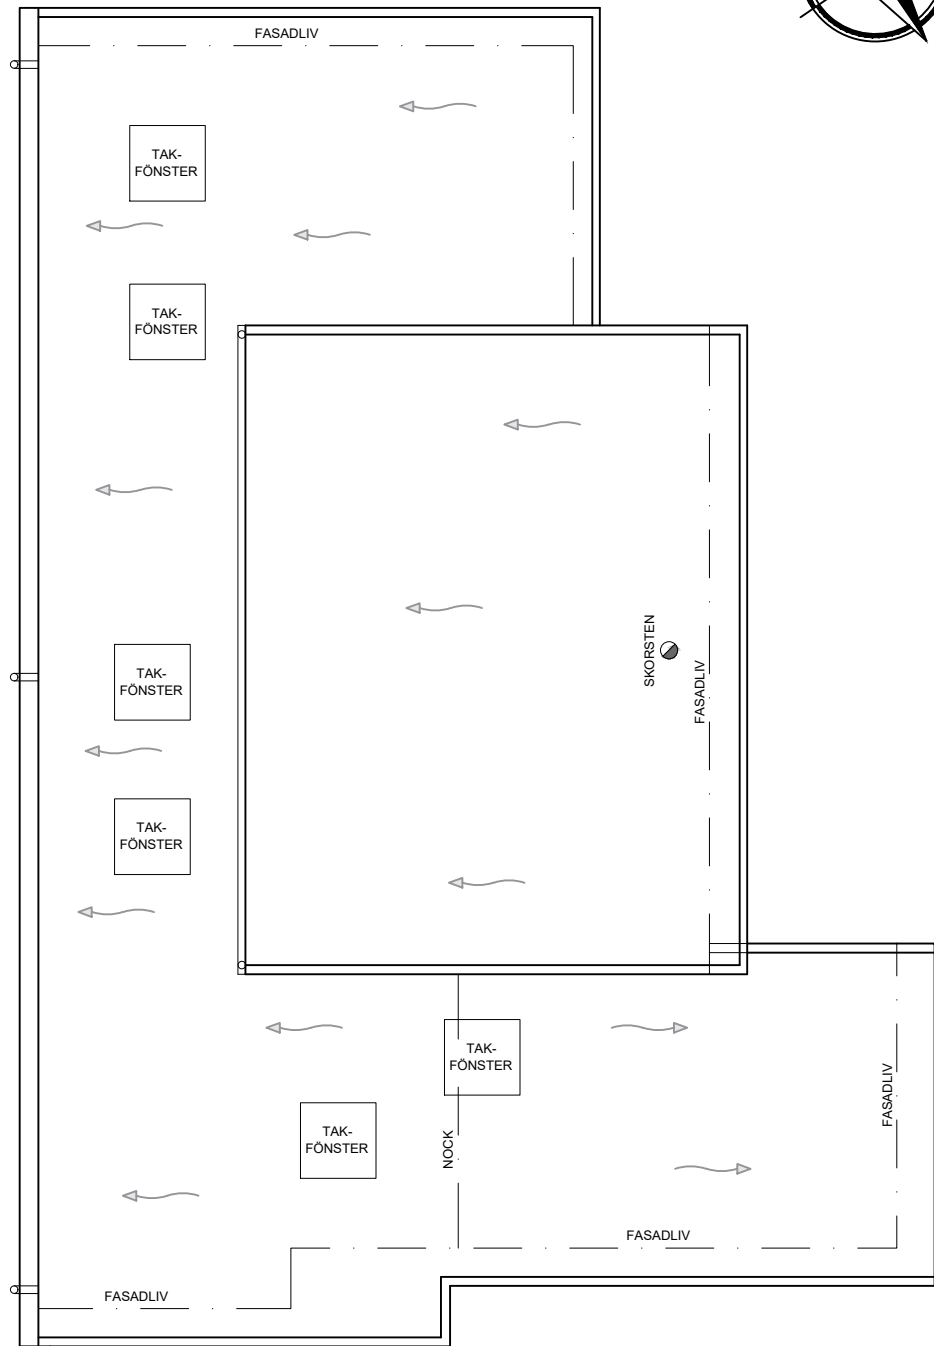

TAKPLAN

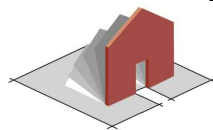

ARKLAS
ARKITEKTER & KONSULTER AB
SKIFTESVÄGEN 6
SE-218 74 TYGELSJÖ (MALMÖ)

BESÖK: AXEL DANIELSSONS VÄG 267
TELE: 0709 - 555 495
MEJL: KLAS@ARKLAS.SE

ANSVARIG
KLAS SJÖSTRAND
RITAD AV
OLLE THILLBERG
DATUM
2024-11-05
UPPHOVSARKITEKT
KLAS SJÖSTRAND

B	TILLGÅNGLIGHET	2024-12-16	OT
A	ALLMÄN REVIDERING	2024-11-26	OT
BET	ÄNDRING AVSER	DATUM	SIGN
NYBYGGNAD AV ENBOSTADSHUS FASTIGHET: HÖLLVIKEN 8:71 KOMMUN: VELLINGE BYGGHERRE: TRE KONSULTER PÅ LIMHAMN AB			
OBJEKT	SKALA	RITN NR	BET
ENTRÉPLAN & TAKPLAN	1:100 (A3)	A-02 / 06	