


RITAD AV: OLLE THILLBERG 2024-11-05

Höllviken



Nybyggnadskarta

Datum 2024-10-04		Ärendenr. 2024/116	
Fastighet Höllviken 8:253		Gatuadress Vallavägen 2B	
Fastighetsarea m²: 573 Tomtmark m²: 573 Gatemark m²: -		Byggbar mark enligt planbestämmelser Bebyggt m²: - <u>Varav</u> Bostad m²: - Skärmtak m²: - Komplementbyggnad m²: -	
Planer och bestämmelser		Datum	
Fastigheten bildad el. reg:		20220926 Avstyckning	
Detaljplan lagakraft:		1985-07-26	
Genomförandetiden utgår:		Giltig utan genomförandetid	
<input checked="" type="checkbox"/> Se bifogad beskrivning			
Planbeteckningar		(H63A)	
Se bifogad plankarta			
0,0 Markhöjd      0,0 Gathöjd vid tomtgräns <u>0,0</u> Fastställd höjd			
Kartan upprättad av: Jerker Lundström			
Kommentar :			
Servis- ledningsupp. Typ	Vattengångens höjd i förbindelsepunkten	Diameter i förbindelsepunkten	
Vatten	Okänd	Okänd	_____
Dagvatten	--	--	_____
Spillvatten	Okänd	Okänd	_____
Tryckavlopp	---	--	_____→
Kommentar VA: VA-anmälan ska skickas in till kommunen vid nyanslutning eller förändring i befintlig VA-installation. Fastigheten ligger utanför verksamhetsområde för dagvatten, dagvattnet ska tas omhand inom fastigheten.			
VA upprättat av Therese Witten			
Koordinatsystem i höjd RH 2000		Beteckningsstandard HMK	

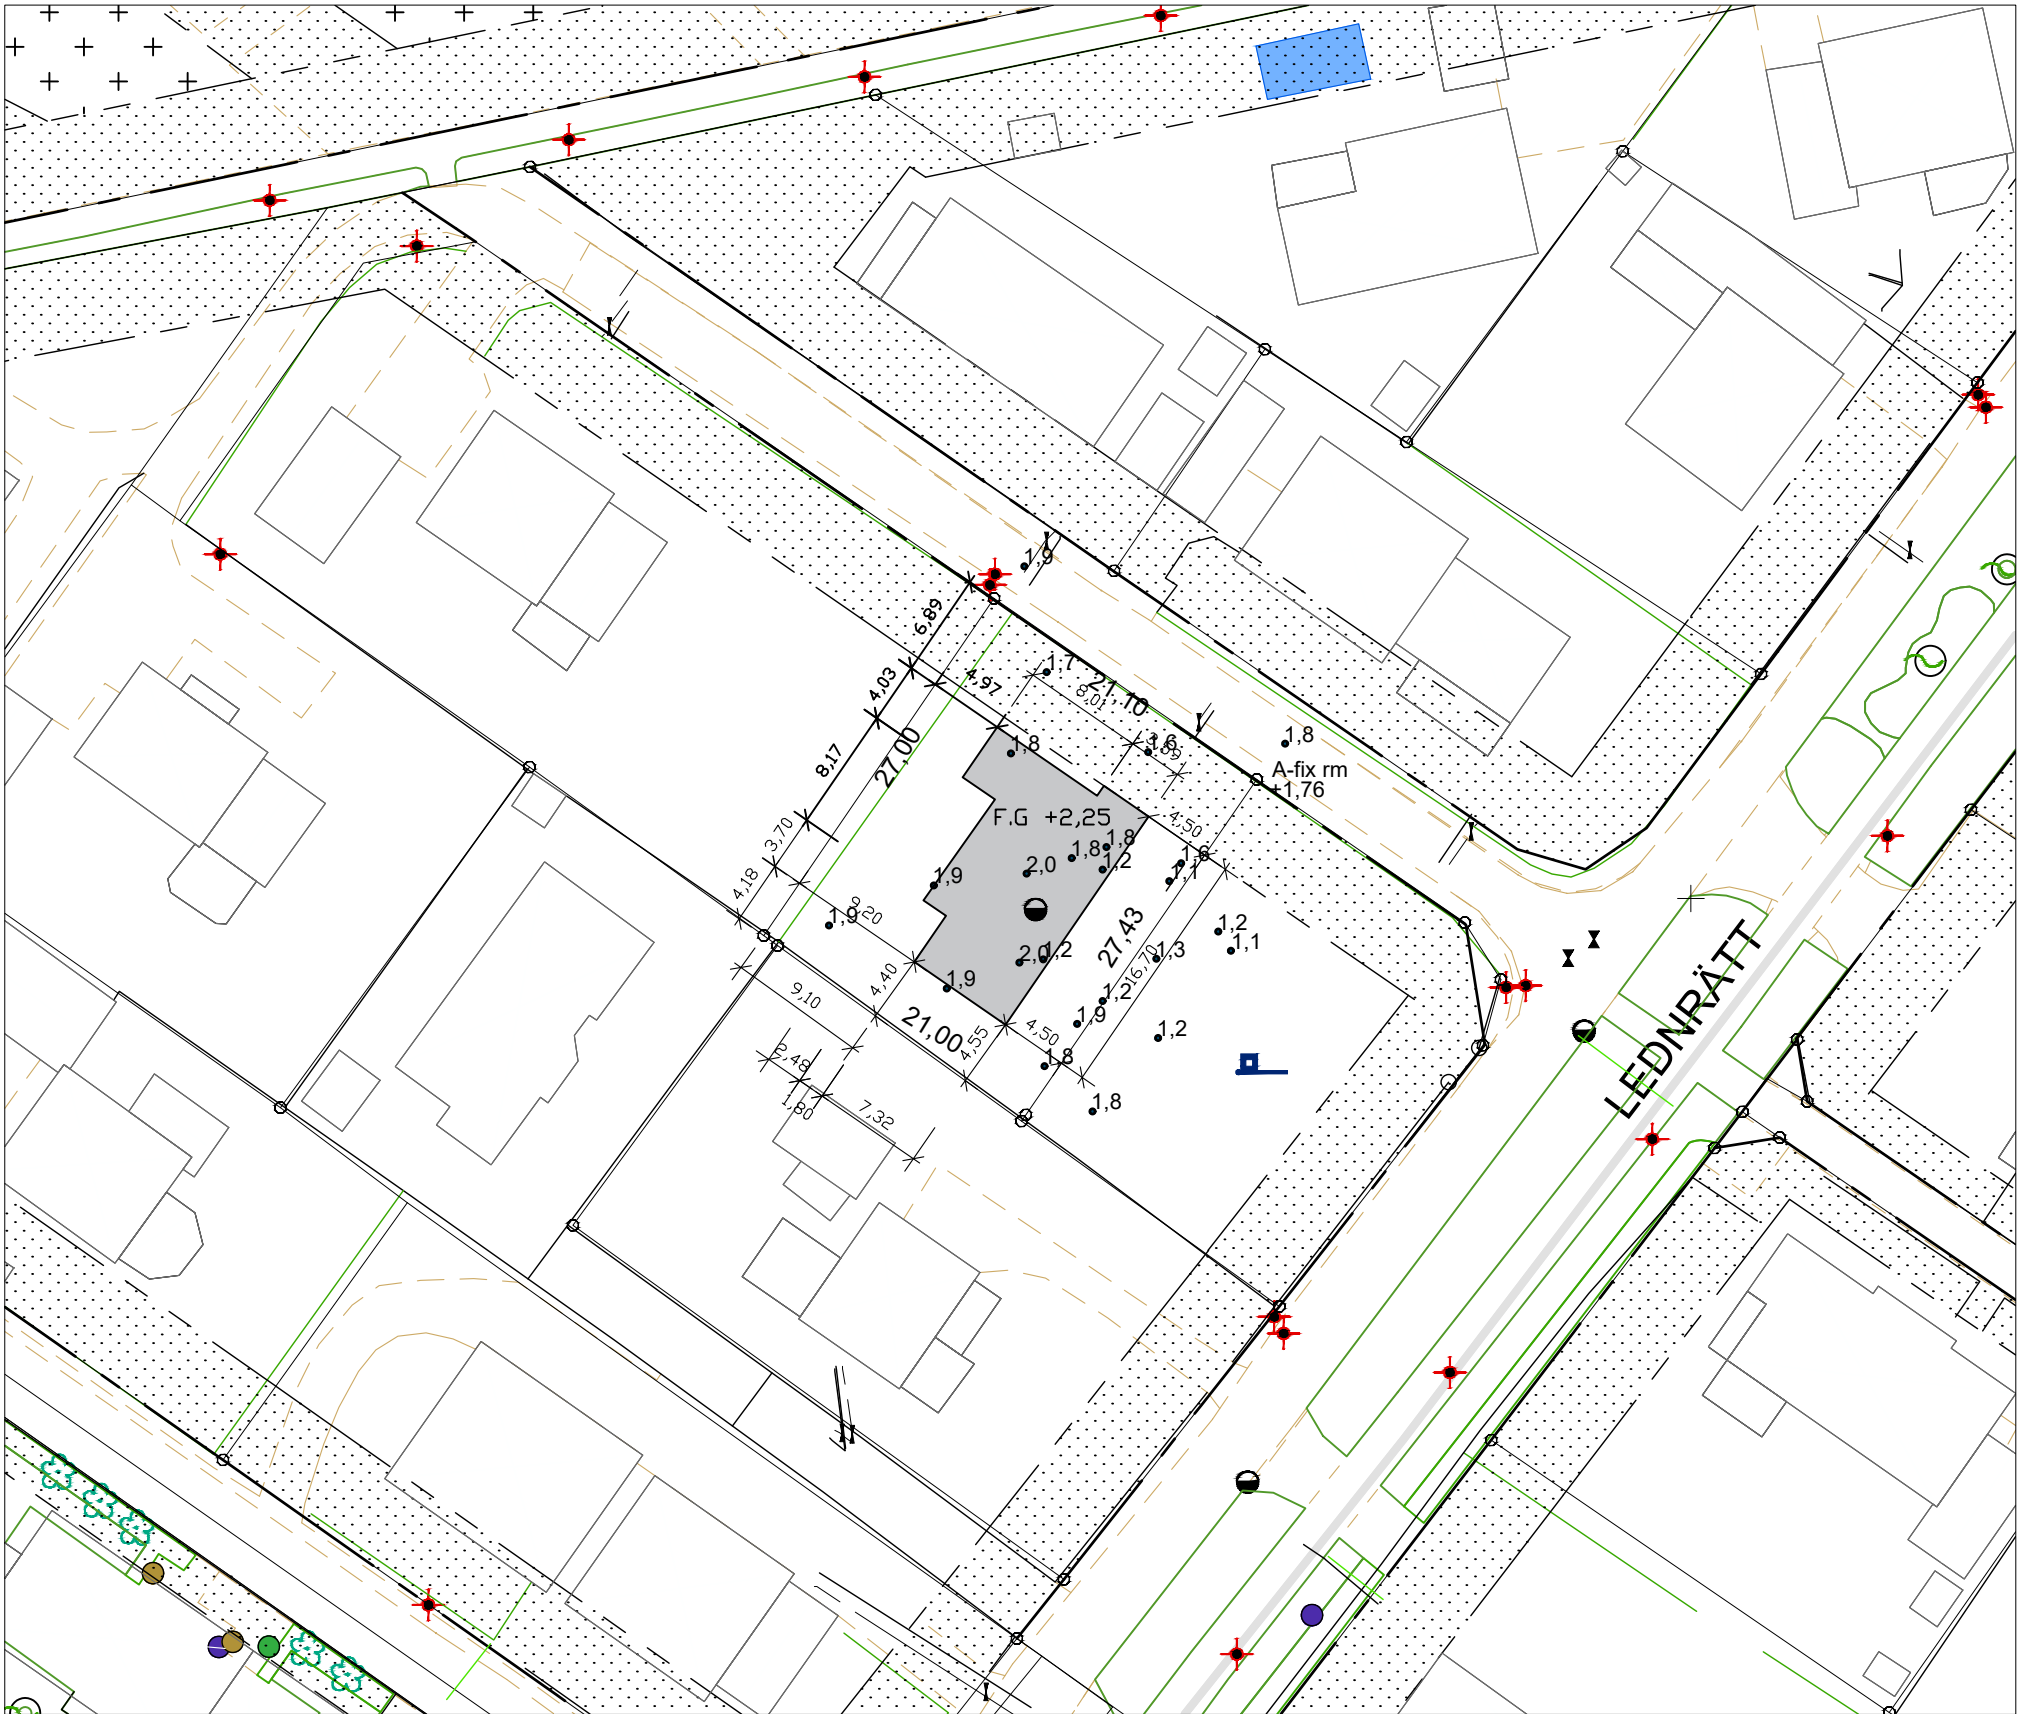

OBS! Ursprungligt kartmanér får inte ändras.  
För att kartan ska få rätt utseende krävs ett AutoCAD-kompatibelt program