


RITAD AV: OLLE THILLBERG 2024-11-05

Höllviken

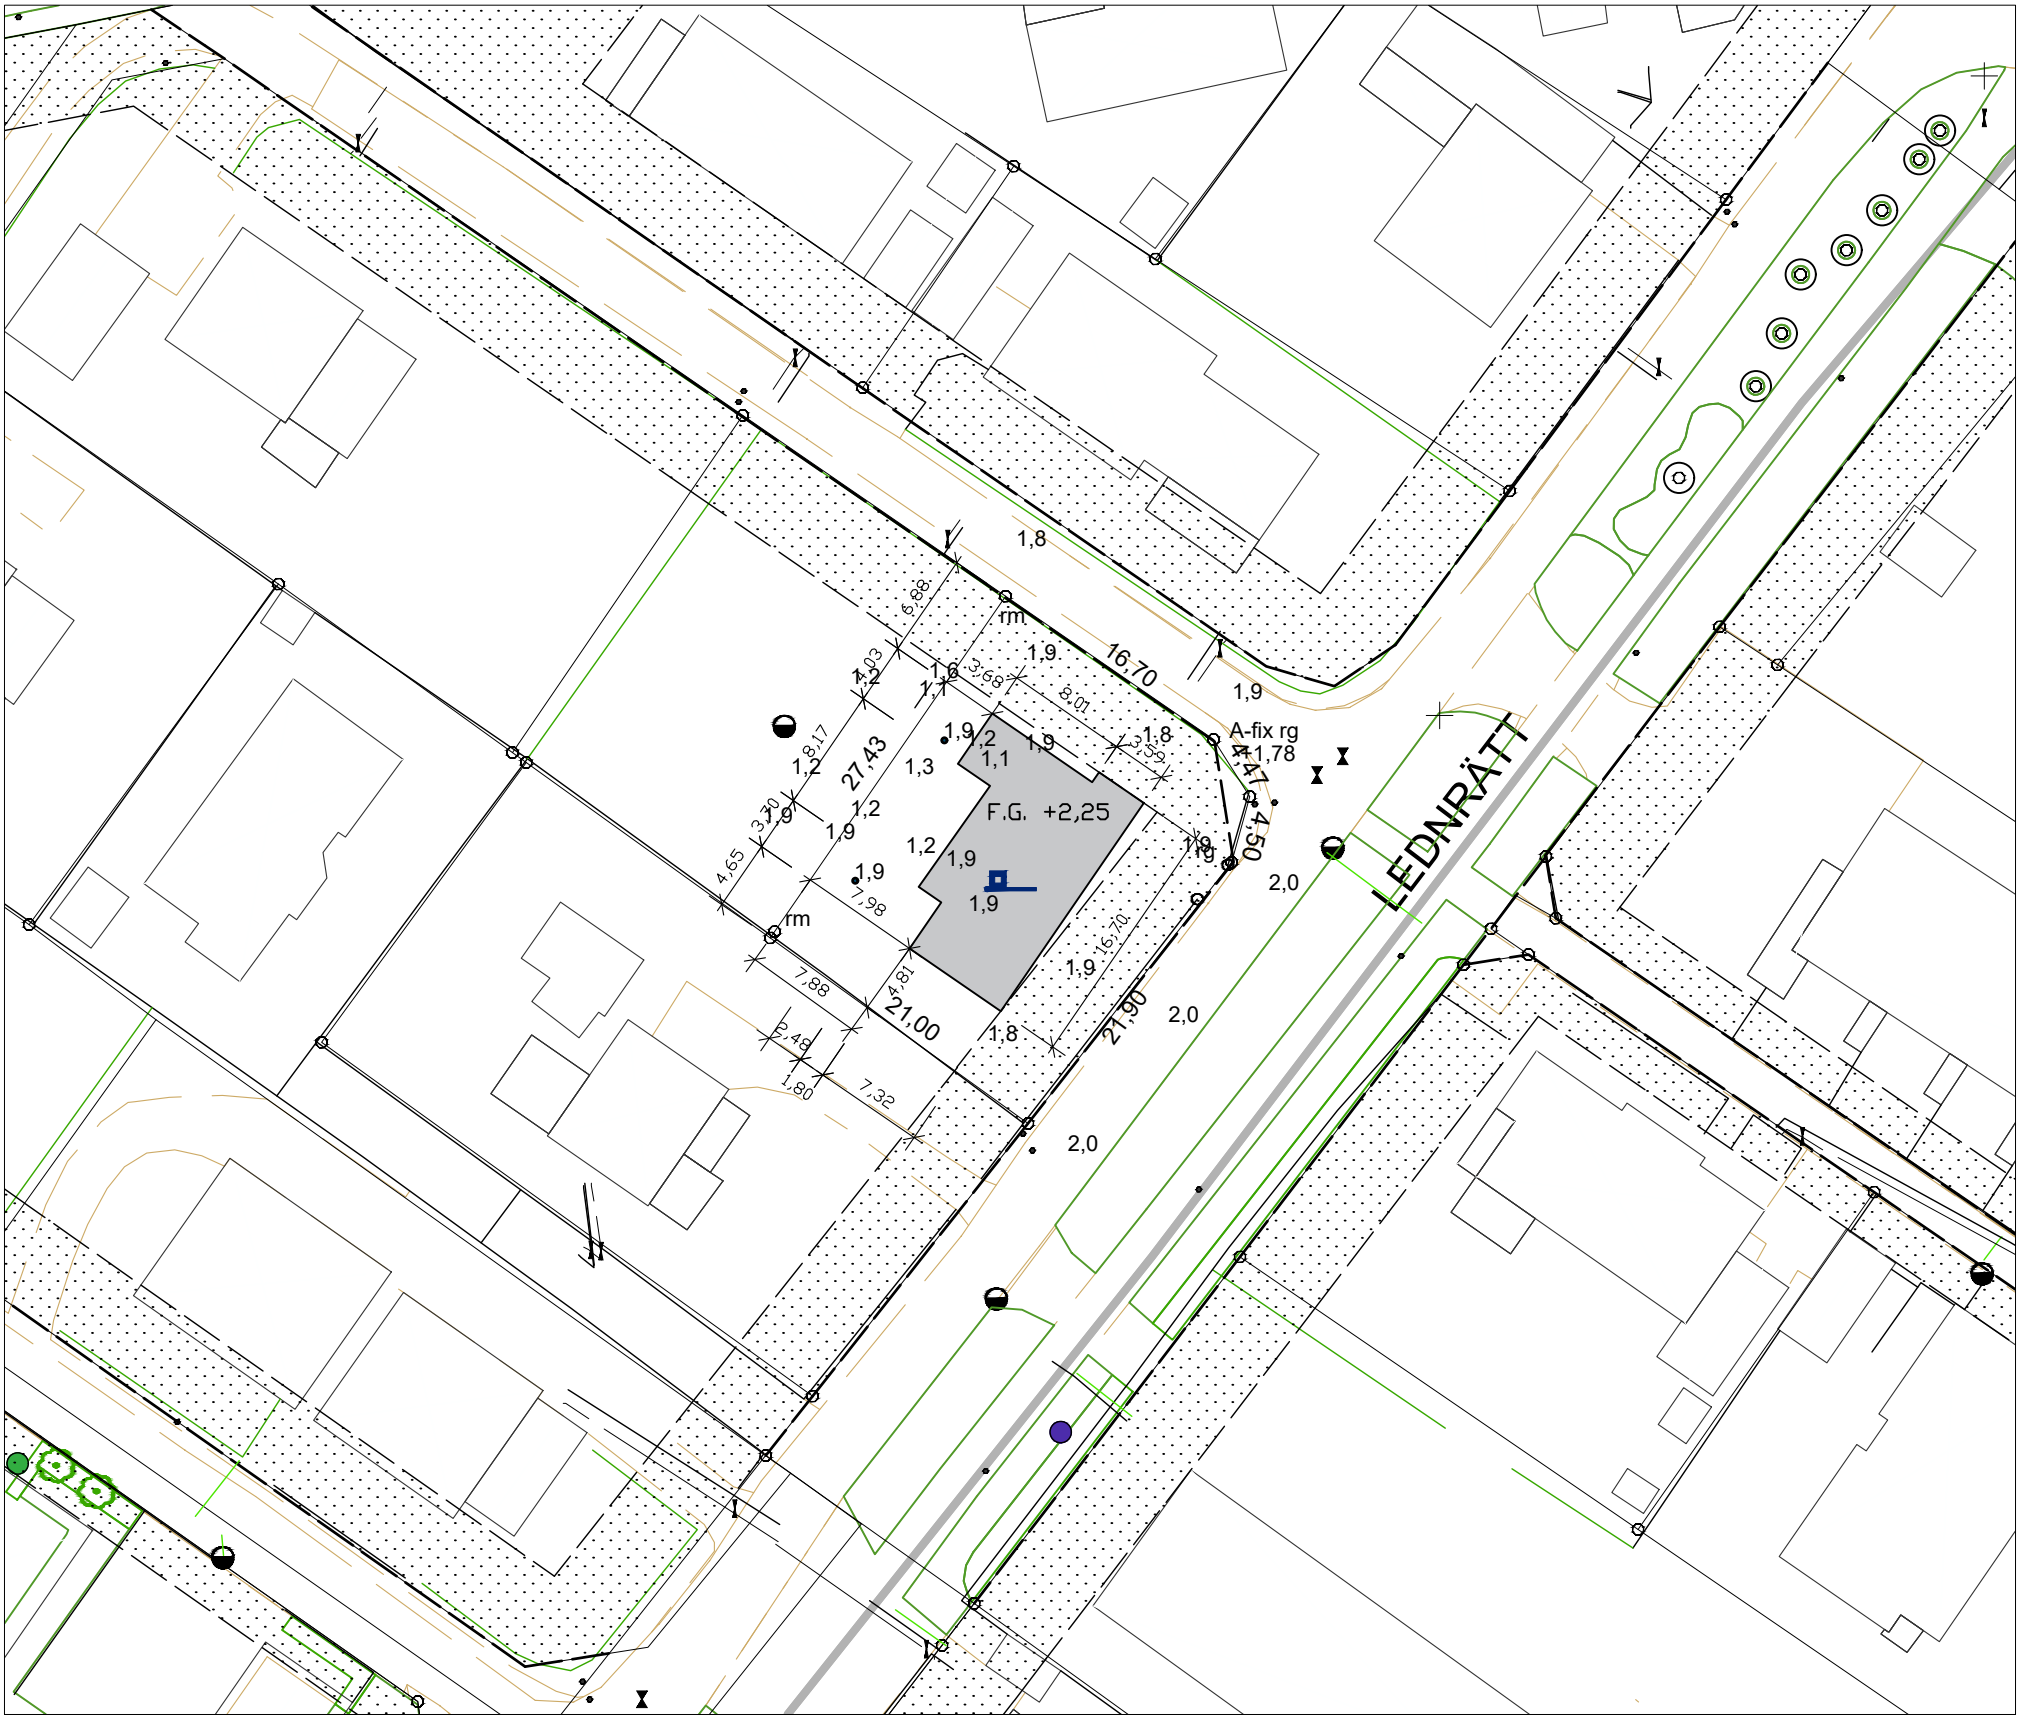

Nybyggnadskarta

Datum	Ärendenr.		
2024-10-04	2024/131		
Fastighet	Gatuadress		
Höllviken 8:71	Vallavägen 2A		
Fastighetsarea m²: 594	Byggbar mark		
Tomtmark m²: 587	enligt planbestämmelser		
Gatemark m²: 7	Bebyggt m²: -		
	<u>Varav</u>		
	Bostad m²: -		
	Skärmtak m²: -		
	Komplementbyggnad m²: -		
Planer och bestämmelser	Datum		
Fastigheten bildad el. reg:	19450209 Avstyckning		
Detaljplan lagakraft:	1985-07-26		
Genomförandetiden utgår:	Giltig utan genomförandetid		
<input checked="" type="checkbox"/> Se bifogad beskrivning			
Planbeteckningar	(H63A)		
Se bifogad plankarta			
0,0 Markhöjd	0,0 Gathöjd vid tomtgräns		
0,0 Fastställd höjd			
Kartan upprättad av:			
Jerker Lundström			
Kommentar :			
Servis- ledningsupp. Typ	Vattengångens höjd i förbindelsepunkten	Diameter i förbindelsepunkten	
Vatten	--	--	_____
Dagvatten	--	--	_____
Spillvatten	--	--	_____
Tryckavlopp	---	--	_____→
Kommentar VA:			
Fastigheten har inte några serviser.			
VA-anmälan behöver skickas in till kommunen.			
Fastigheten ligger utanför verksamhetsområde för dagvatten,			
dagvattnet ska tas omhand inom fastigheten.			
VA upprättat av			
Therese Witten			
Koordinatsystem i höjd	Beteckningsstandard		
RH 2000	HMK		

OBS! Ursprungligt kartmanér får inte ändras.  
För att kartan ska få rätt utseende krävs ett AutoCAD-kompatibelt program

