




RITNINGEN ÄR SKYDDAD ENLIGT UPPHOVSÄRÄTTSLAGEN OCH FÅR INTE KOPIERAS, ÄNDRAS ELLER LÖVRIGT ANVÄNDAS UTAN UPPHOVSÄRÄTTENS MEDGIVANDE

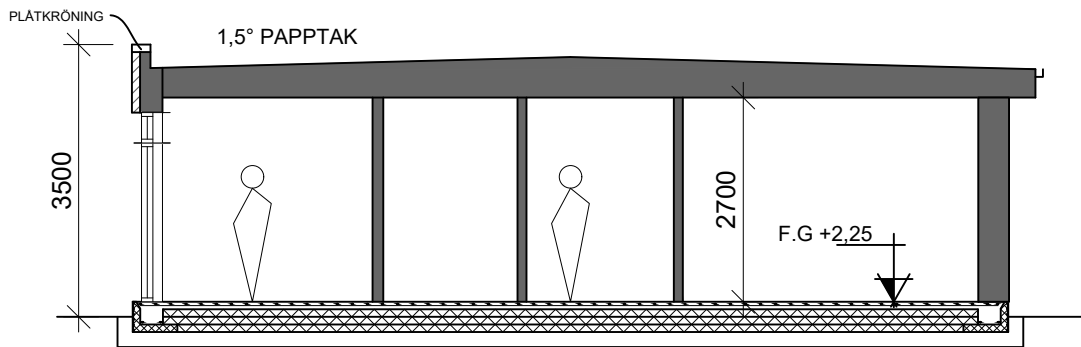


SEKTION A

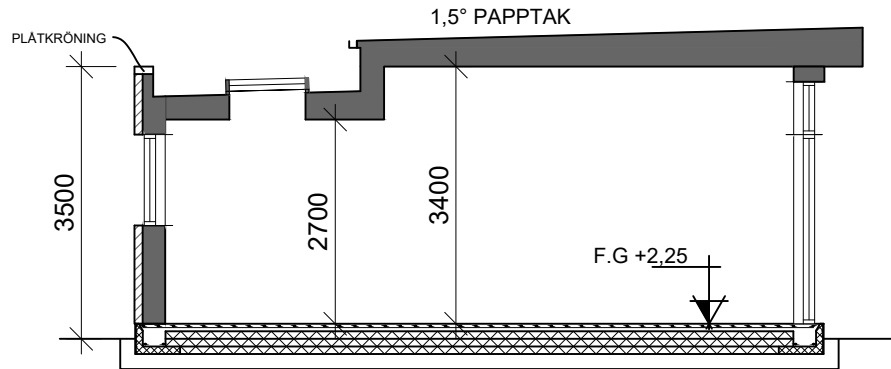


SEKTION B

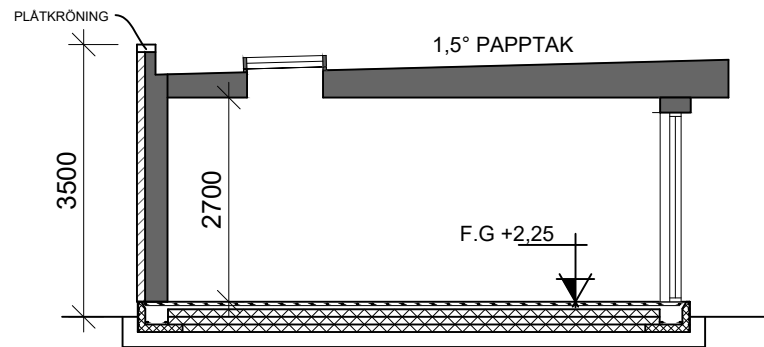

SEKTION C

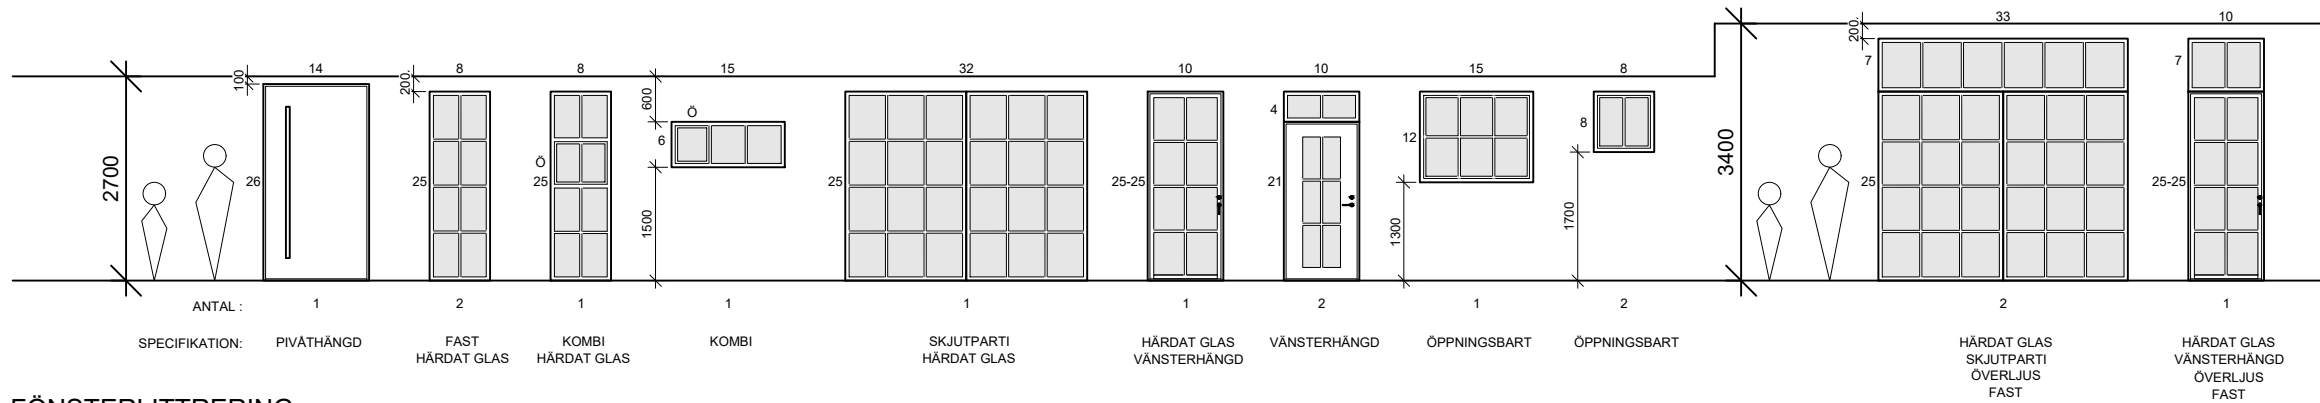

FÖNSTERLITTRERING

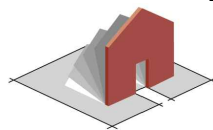

ARKLAS
ARKITEKTER & KONSULTER AB
SKIFTESVÄGEN 6
SE-218 74 TYGELSJÖ (MALMÖ)

BESÖK: AXEL DANIELSSONS VÄG 267
TELE: 0709 - 555 495
MEJL: KLAS@ARKLAS.SE

ANSVARIG
KLAS SJÖSTRAND
RITAD AV
OLLE THILLBERG
DATUM
2024-11-05

UPPHOVSARKITEKT
KLAS SJÖSTRAND

A		ALLMÄN REVIDERING	2024-11-26	OT
BET	ANT	ÄNDRING AVSER	DATUM	SIGN
NYBYGGNAD AV ENBOSTADSHUS FASTIGHET: HÖLLVIKEN 8:253 KOMMUN: VELLINGE BYGGHERRE: TRE KONSULTER PÅ LIMHAMN AB				
OBJEKT		SKALA	RITN NR	BET
SEKTIONER & FÖNSTER		1:100 (A3)	A-03 / 06	