




RITNINGEN ÄR SKYDDAD ENLIGT UPPHOVSÄRÄTTSLAGEN OCH FÅR INTE KOPIERAS, ÄNDRAS ELLER LÖVRIGT ANVÄNDAS UTAN UPPHOVSARKITEKTENS MEDGIVANDE

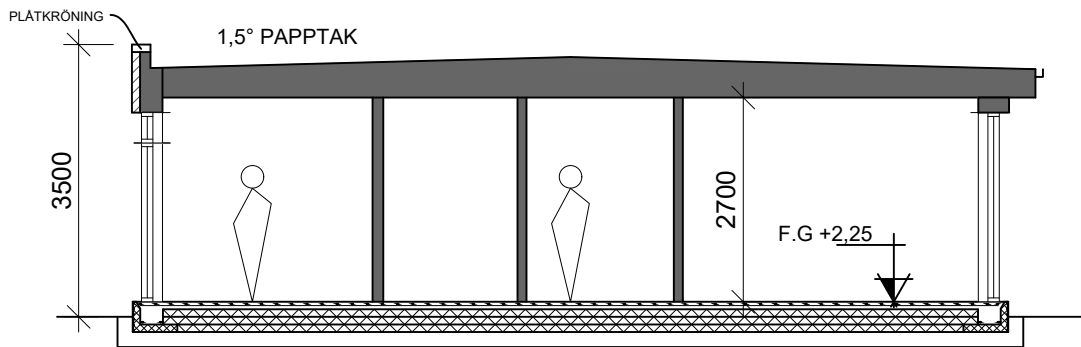


SEKTION A

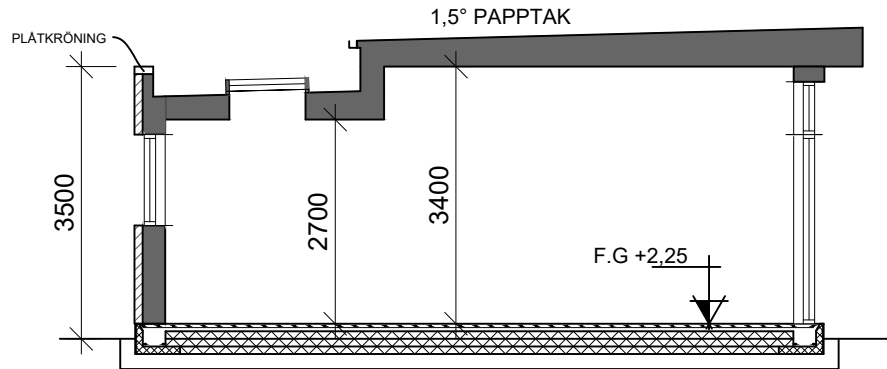


SEKTION B

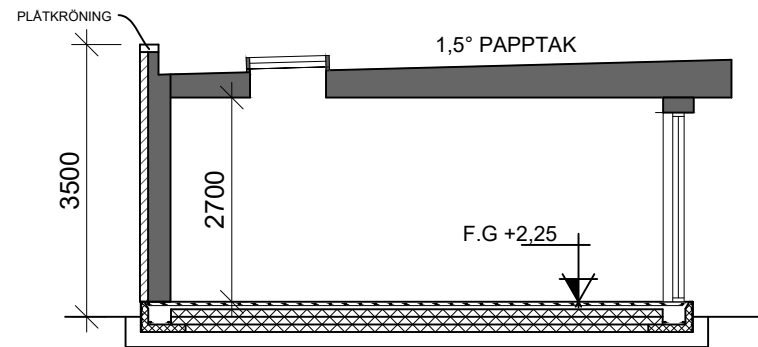

SEKTION C

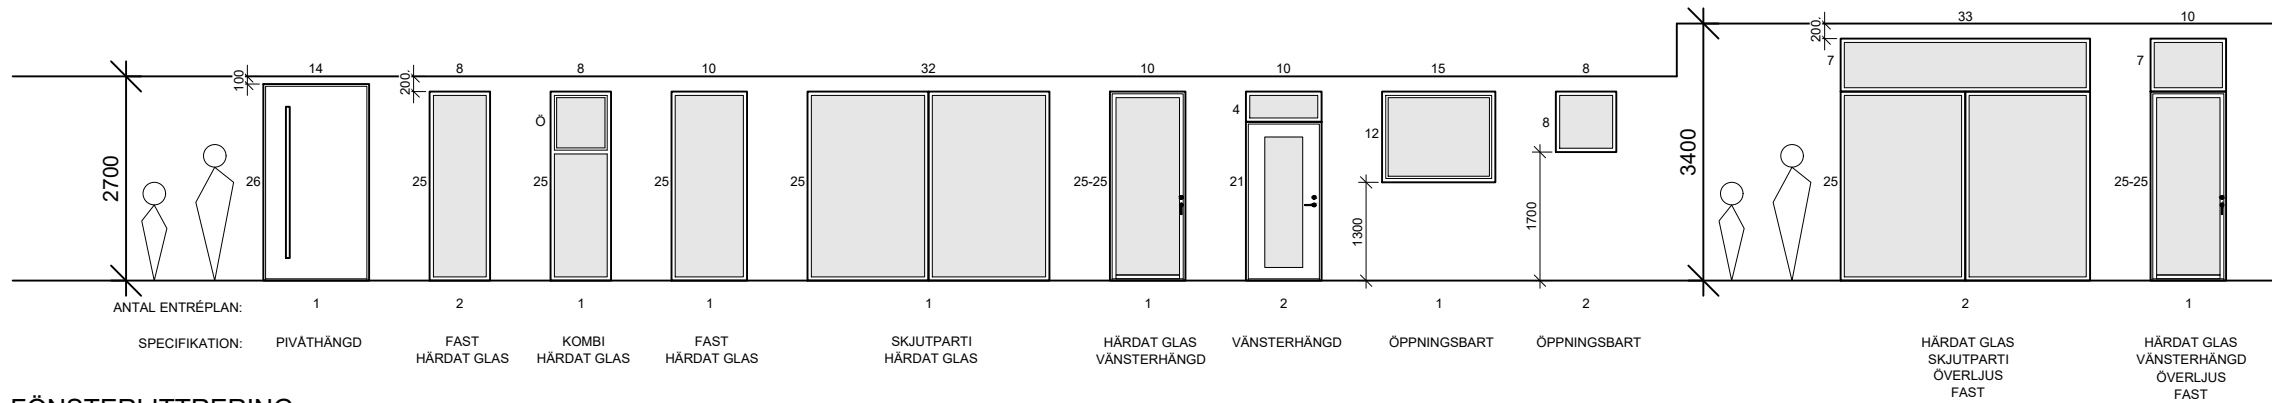

FÖNSTERLITTRERING

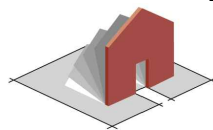

**ARKLAS**  
ARKITEKTER & KONSULTER AB  
SKIFTESVÄGEN 6  
SE-218 74 TYGELSJÖ (MALMÖ)

BESÖK: AXEL DANIELSSONS VÄG 267  
TELE: 0709 - 555 495  
MEJL: KLAS@ARKLAS.SE

ANSVARIG		ALLMÅN REVIDERING		2024-11-26	OT	
KLAS SJÖSTRAND		BET	ANT	ÄNDRING AVSER	DATUM	SIGN
RITAD AV		NYBYGGNAD AV ENBOSTADSHUS FASTIGHET: HÖLLVIKEN 8:71 KOMMUN: VELLINGE BYGGHERRE: TRE KONSULTER PÅ LIMHAMN AB				
OLLE THILLBERG						
DATUM						
2024-11-05						
UPPHOVSARKITEKT		OBJEKT	SKALA	RITN NR	BET	
KLAS SJÖSTRAND		SEKTIONER & FÖNSTER	1:100 (A3)	A-03 / 06		