
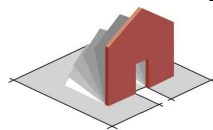
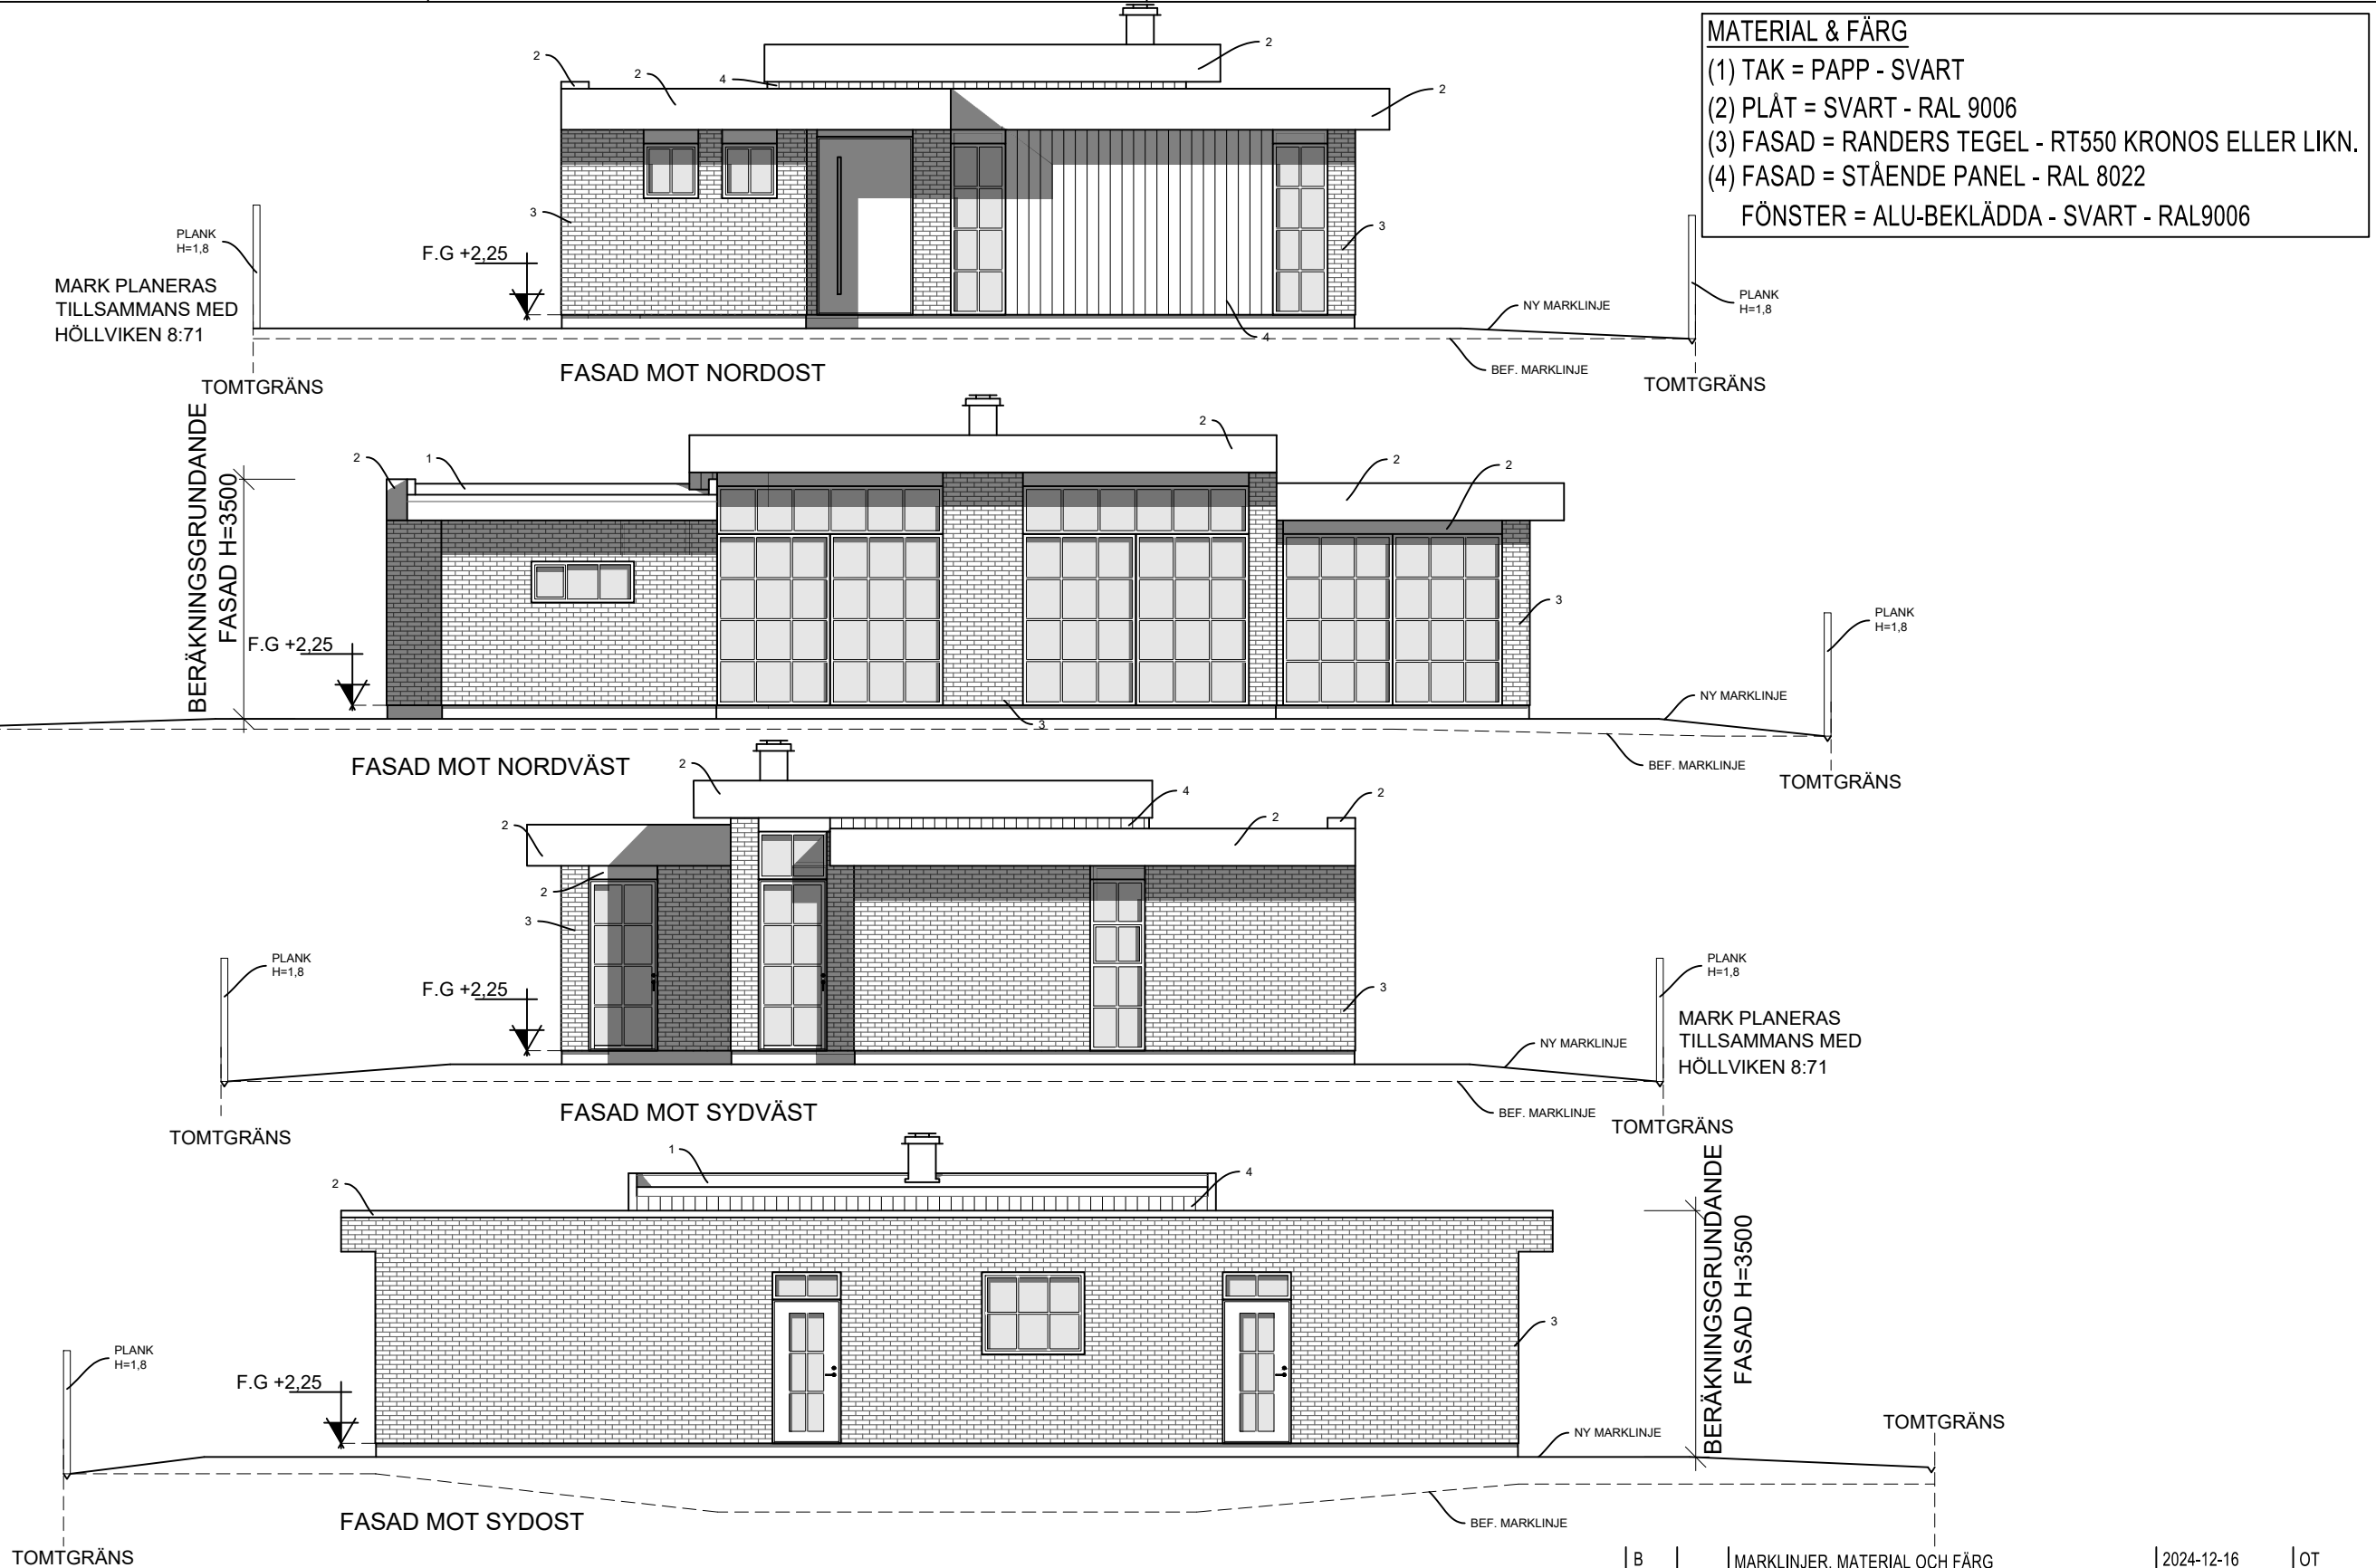


RITNINGEN ÄR SKYDDAD ENLIGT UPPHOVSÄRÄTTSLAGEN OCH FÅR INTE KOPIERAS, ÄNDRAS ELLER LÖVRIGT ANVÄNDAS UTAN UPPHOVSÄRÄTTENS MEDGIVANDE

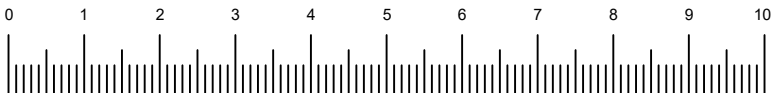

ARKLAS
ARKITEKTER & KONSULTER AB
SKIFTESVÄGEN 6
SE-218 74 TYGELSJÖ (MALMÖ)

BESÖK: AXEL DANIELSSONS VÄG 267
TELE: 0709 - 555 495
MEJL: KLAS@ARKLAS.SE

ANSVARIG
KLAS SJÖSTRAND
RITAD AV
OLLE THILLBERG
DATUM
2024-11-05

UPPHOVSARKITEKT
KLAS SJÖSTRAND

B		MARKLINJER, MATERIAL OCH FÄRG	2024-12-16	OT
A		ALLMÄN REVIDERING	2024-11-26	OT
BET	ANT	ÄNDRING AVSER	DATUM	SIGN

NYBYGGNAD AV ENBOSTADSHUS
FASTIGHET: HÖLLVIKEN 8:253
KOMMUN: VELLINGE
BYGGHERRE: TRE KONSULTER PÅ LIMHAMN AB

OBJEKT	SKALA	RITN NR	BET
FASADER	1:100 (A3)	A-01 / 06	