

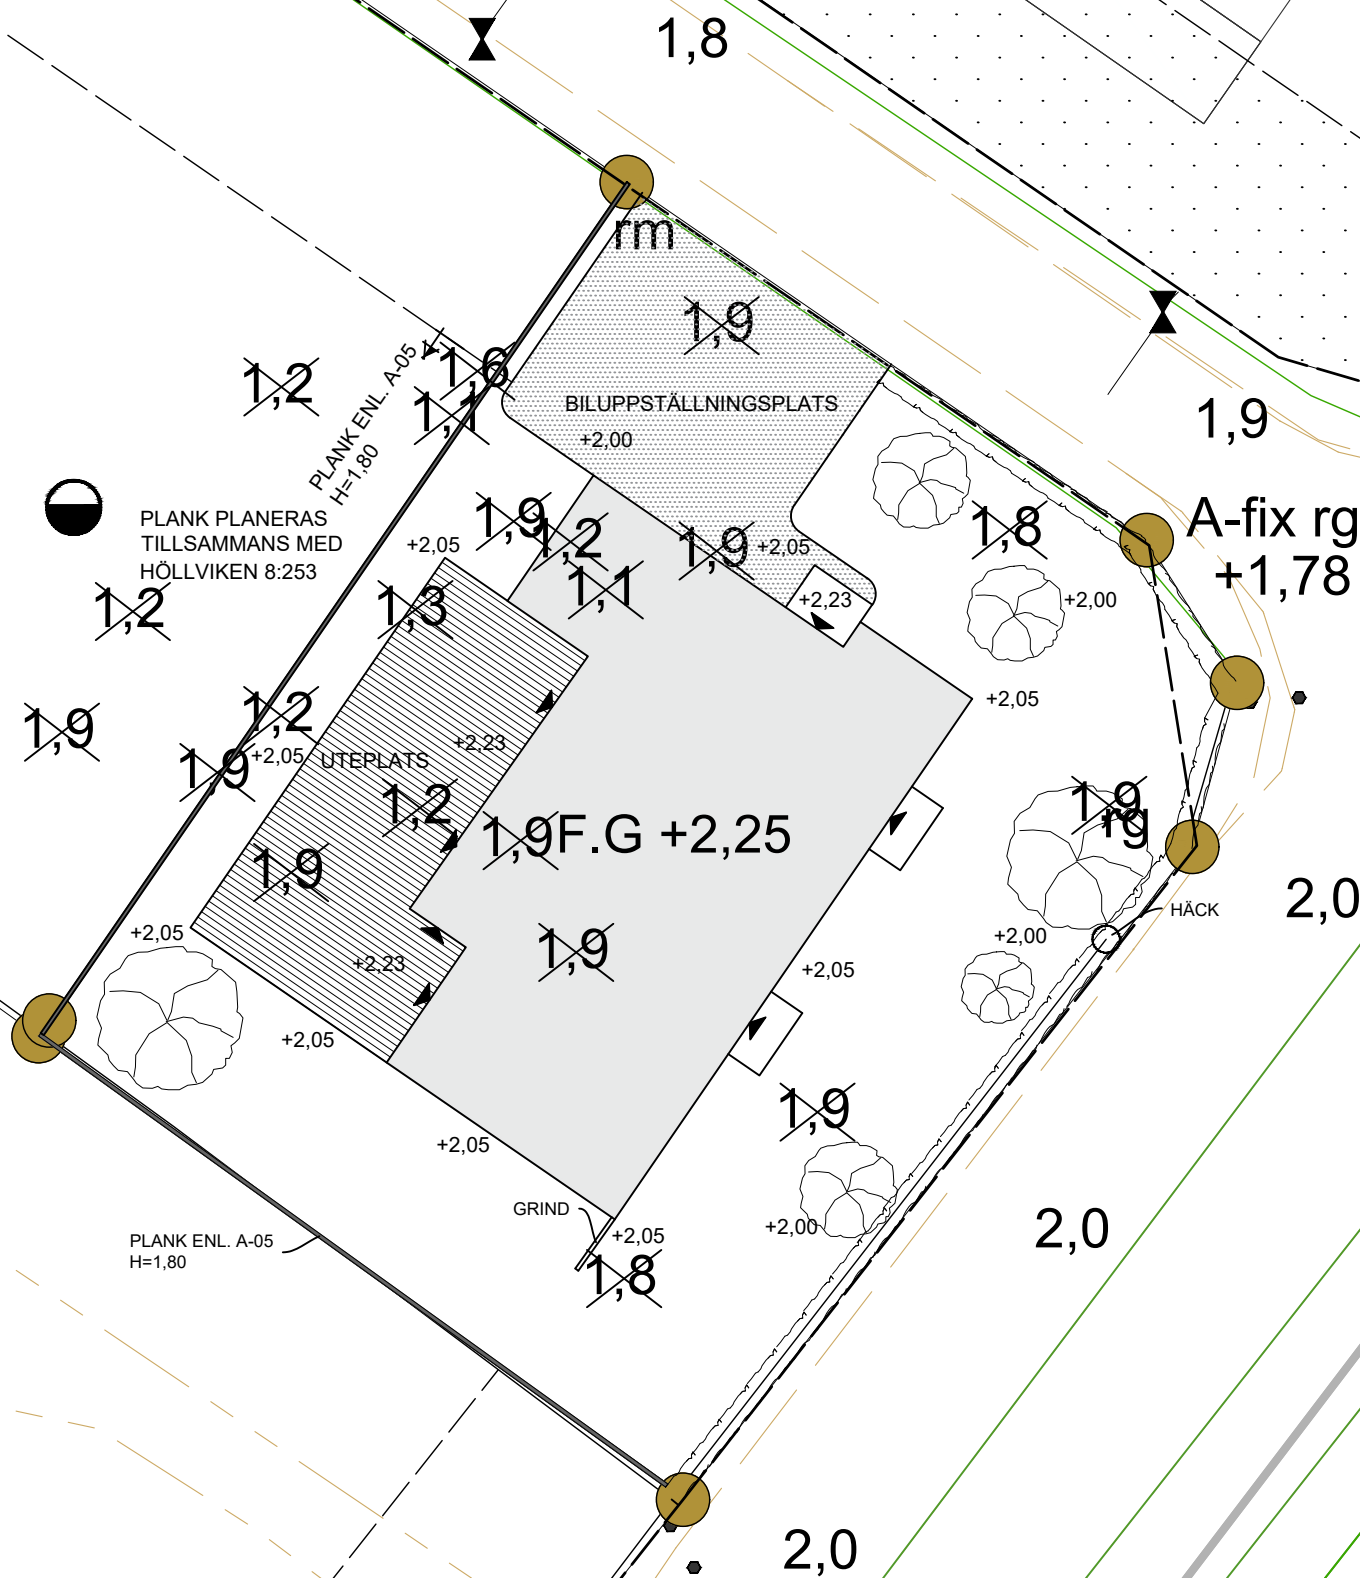


- = INGÅNG
0,0 = BEFINTLIG MARKNIVÅ
0,0 = ÄNDRAD MARKNIVÅ
+0,00 = NY MARKNIVÅ
— = STAKET/PLANK MED HÖJD
■ = HÅRDGJORD YTA
▨ = UTEPLATS
⊗ = TRÄD
□ = HÄCK

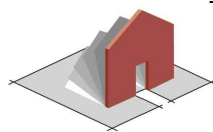

RITNINGEN ÄR SKYDDAD ENLIGT UPPHOVSRETTSLAGEN OCH FÅR INTE KOPIERAS, ÄNDRAS ELLER LÖVRIGT ANVÄNDAS UTAN UPPHOVSARKITEKTENS MEDGIVANDE

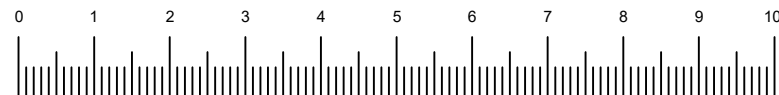

ARKLAS
ARKITEKTER & KONSULTER AB
SKIFTESVÄGEN 6
SE-218 74 TYGELSJÖ (MALMÖ)

BESÖK: AXEL DANIELSSONS VÄG 267
TELE: 0709 - 555 495
MEJL: KLAS@ARKLAS.SE

ANSVARIG
KLAS SJÖSTRAND
RITAD AV
OLLE THILLBERG
DATUM
2024-11-05
UPPHOVSARKITEKT
KLAS SJÖSTRAND

B		ALLMÄN REVIDERING	2024-12-16	OT
A		ALLMÄN REVIDERING	2024-11-26	OT
BET	ANT	ÄNDRING AVSER	DATUM	SIGN
NYBYGGNAD AV ENBOSTADSHUS FASTIGHET: HÖLLVIKEN 8:71 KOMMUN: VELLINGE BYGGHERRE: TRE KONSULTER PÅ LIMHAMN AB				
OBJEKT		SKALA	RITN NR	BET
MARKPLANERING		1:200 (A3)	A-04 / 06	